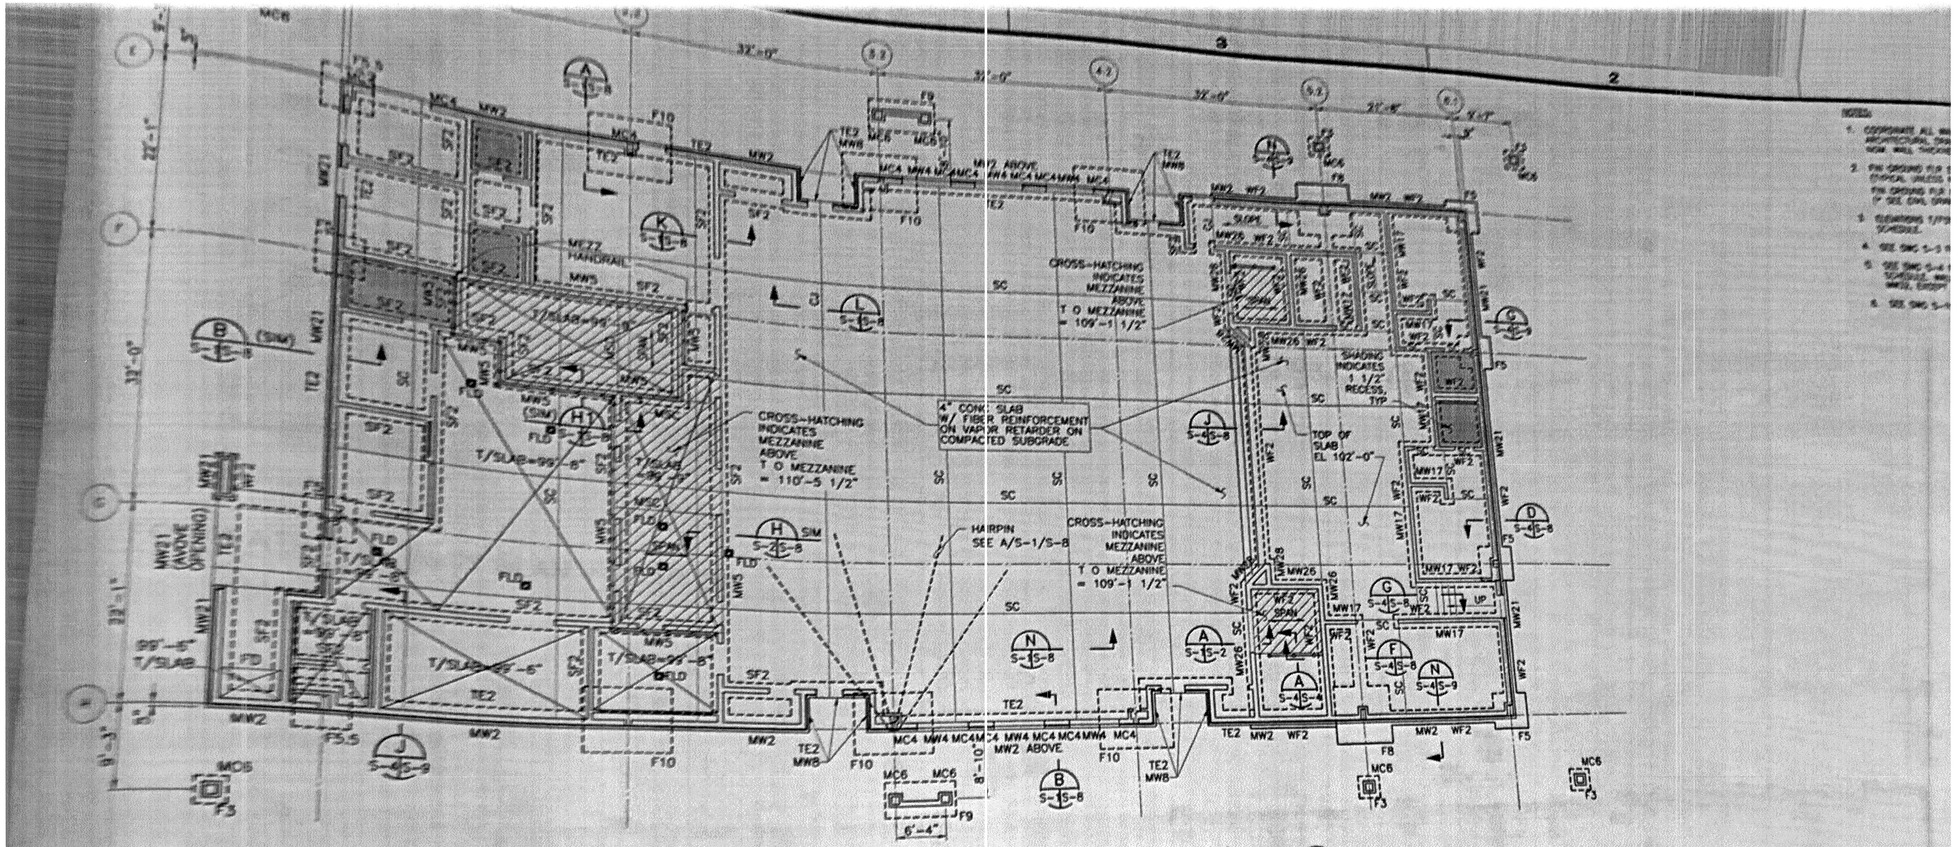

FOUNDATION & SLAB PLAN - BLDG 04

1/8"=1'-0"

MASONRY WALL SCHEDULE (SEE NOTE 1 BELOW)

MARK	THICKNESS	VERTICAL REINFORCING	HORIZONTAL REINFORCING BEAM	HORIZONTAL REINFORCING TOP OF BEAM	TOP OF WALL	REMARKS
MW1	8"	-	BB1	109'-4"	112'-0"	* SEE DWG. S-2, BLDG. 02
MW2	8"	#5 @ 48" O.C.	BB1	109'-4"	112'-0"	
MW3	8"	#5 @ 48" O.C.	BB2	113'-4"	113-4"	* BELOW WINDOW ONLY **CONT ABOVE WINDOW UON
MW4	8"	#5* @ 48" O.C.	BB1 **	109'-4"	112'-0"	
MW5	8"	#5 @ 48" O.C.	BB1	110'-0"	110'-0"	
MW6	8"	#5 @ 48" O.C.	BB1	109'-4"	109'-4"	
MW7	8"	#5 @ 48" O.C.	BB1	109'-4"	109'-4"	* SEE SECTION "B", "C", "D" ON S-9
MW8	8"	#5 @ 48" O.C.	BB2, BB2*	109'-4", VARIES	VARIES	
MW9	8"	#5 @ 48" O.C.	TB3	108'-0" TO 109'-8"	VARIES	
MW10	8"	#5 @ 48" O.C.	TB3	108'-0"	108'-0"	
MW11	8"	#6 @ 24" O.C.	TB3	109'-8"	109'-8"	
MW12	8"	#5 @ 48" O.C.	TB1	112'-8" TO 115'-4"	VARIES	
MW13	8"	#6 @ 24" O.C.	TB1	112'-8" TO 115'-4"	VARIES	
MW14	8"	#6 @ 16" O.C.	TB1	112'-8"	112'-8"	
MW15	8"	#5 @ 48" O.C.	BB1, BB2	115'-4"	115'-4"	
MW16	8"	#5 @ 72" O.C.	BB2	110'-8", 114'-0"	114'-0"	
MW17	8"	#5 @ 48" O.C.	BB1, TB1	111'-4"	111'-4"	
MW18	8"	#5 @ 48" O.C.	BB1, TB2	109'-4", 119'-5 1/2" TO 121'-6 1/4"	VARIES	
MW19	8"	#5 @ 48" O.C.	BB1, BB2*	109'-4", 119'-5 1/2"	119'-5 1/2"	* SEE SECTION "B", "C", "D" ON S-9
MW20	8"	#5 @ 48" O.C.	BB1, BB2*	109'-4"	VARIES	* SEE SECTION "B", "C", "D" ON S-9
MW21	8"	#5 @ 48" O.C.	BB1, BB2*	110'-0"	VARIES	* SEE SECTION "B", "C", "D" ON S-9
MW22	8"	#5 @ 48" O.C.	BB1, BB2	108'-8", 111'-4"	VARIES	
MW23	8"	#5 @ 48" O.C.	BB1	110'-8"	111'-4"	
MW24	8"	#5 @ 48" O.C.	BB2	112'-8"	110'-8"	
				109'-4"	112'-8"	
					109'-4"	

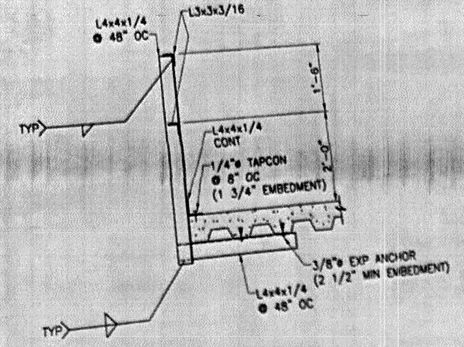

SECTION

3/4" = 1'-0"